

LEGENDA	
	ISTNIEJĄCE ŚCIANY DO POZOSTAWIENIA
	ELEMENTY DO DEMONTAŻU I LIKWIDACJI
	WEW. ŚCIANA PROJEKTOWANA: 1 x płyta gips-kart. GK jednostronnie (1,25cm) na profilu metalowym (5cm) - gr. 6,25cm
	Drzwi istniejące do pozostawienia
	Drzwi projektowane


OZNACZENIA	
	ISTN. WENTYLACJA GRAWITACYJNA
	PROJ. WENTYLACJA GRAWITACYJNA ZE WSPOMAGANIEM WENTYLATOREM ŚCIENNYM
	PROJ. PIONY INSTALACJI C.O.
	PROJ. GRZEJNIK PŁYTOWY
	ISTNIEJĄCY HYDRANT

UWAGI:

- WSZYSTKIE WYMIARY SPRAWDZIĆ NA BUDOWIE
- PROJEKT ROZPATRYWAĆ ŁĄCZNIE Z PROJEKTAMI BRANŻOWYMI I PROJEKTEM ARANŻACJI WNEŹRZA
- PRZEJŚCIA PRZEWODÓW INSTALACYJNYCH PRZEZ STROP WYKONAĆ POZA ELEMENTAMI KONSTRUKCJI
- W PRZYPADKU ZAISTNIENIA RÓŻNIC W STOSUNKU DO ZAŁOŻEN PROJEKTOWYCH SKONTAKTOWAĆ SIĘ Z PROJEKTANTEM
- WSZYSTKIE PRZEWODY WOD-KAN I CO PROWADZIĆ W BRUZZACH LUB OBUDOWAĆ
- OBUDOWA PRZEWODÓW WENTYLACYJNYCH I RUR KANALIZACYJNYCH - Z PŁYT GK 12,5 MM
- STROPY PODWIESZONE - Z PŁYT GK 12,5 MM
- PRZED ZAMÓWIENIEM DRZWI I OKIEN SKONTAKTOWAĆ SIĘ Z DOSTAWCĄ W CELU EWENTUALNEGO SKORYGOWANIA WYMIARÓW
- OKNA WSTAWIANE POD ISTNIEJĄCYMI NADPROZAMI
- WSZYSTKIE PROGI NALEŻY ZLIKWIDOWAĆ

LEGENDA	
	KAMERA
	SYSTEM JEDNEGO KLUCZA

"GRAFIT" MIKOŁAJ HEIGEL 71-276 SZCZECIN, ul. Reymonta 23 g		
Temat:	PRACE REMONTOWO - ADAPTACYJNE CZĘŚCI POMIESZCZEN NA III PIETRZE W BUDYNKU PCK W SZCZECINIE PRZY AL. WOJSKA POLSKIEGO 63 Z PRZEZNACZENIEM NA DZIAŁALNOŚĆ KLUBU "SENIOR +"	Data: 09.2017
Adres:	SZCZECIN, AL. WOJSKA POLSKIEGO 63	Skala: 1 : 75
INWESTOR:	ODDZIAŁ OKRĘGOWEGO POLSKIEGO CZERWONEGO KRZYŻA AL. WOJSKA POLSKIEGO 63, 70-476 SZCZECIN	Nr rysunku: 4
Stadium-branża:	PROJEKT BUDOWLANY - BRANŻA: ARCHITEKTURA KONSTRUKCJA	
Treść rysunku:	RZUT III PIĘTRA - stan projektowany	
PROJEKTOWAŁ - ARCHITEKTURA mgr inż. arch. MARTA HEIGEL-KLEKA nr upr. 282/SZ/87	SPRAWDZIŁ - ARCHITEKTURA dr inż. arch. ELŻBIETA CZEKIEL ŚWITALSKA nr upr. 276/SZ/87	
OPRACOWAŁ mgr inż. arch. Mikołaj Heigel		
PROJEKTOWAŁ - KONSTRUKCJA mgr inż. ZBIGNIEW MISIAK nr upr. 92/Sz/79	SPRAWDZIŁ - KONSTRUKCJA mgr inż. ALICJA MISIAK nr upr. ZAP/0007/POCK/10	

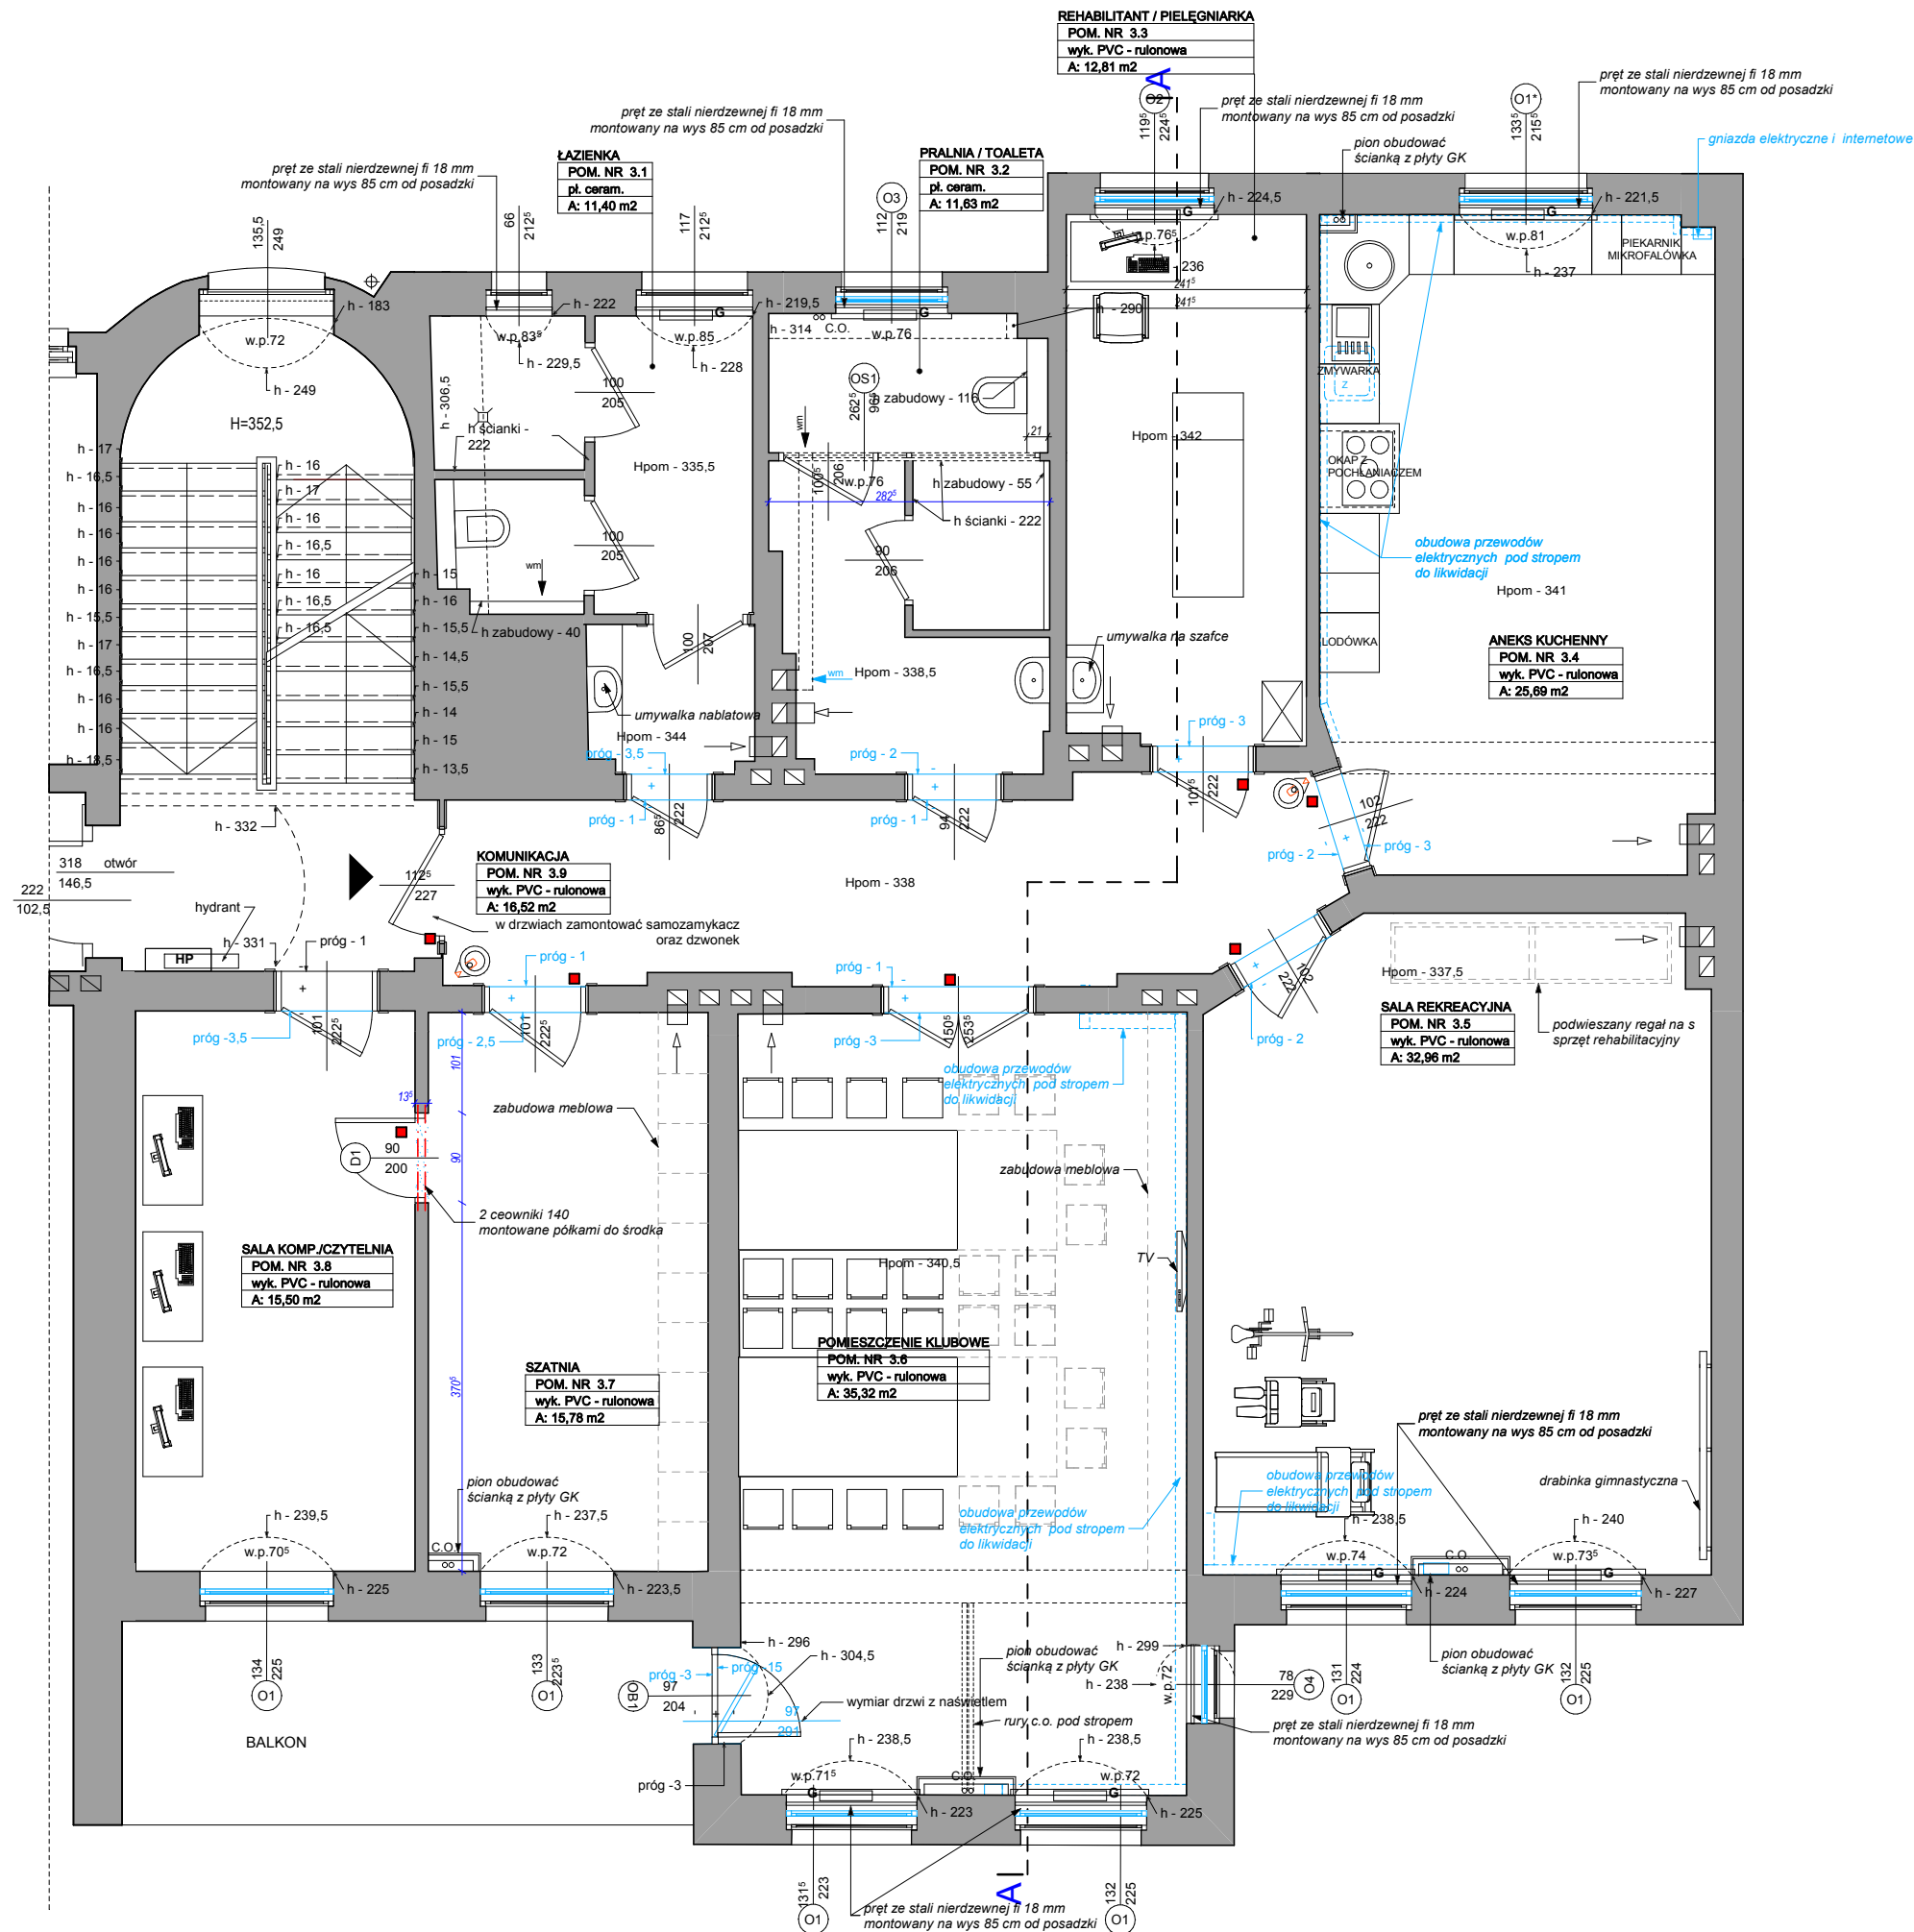

LEGENDA	
	ISTNIEJĄCE ŚCIANY DO POZOSTAWIENIA
	ELEMENTY DO DEMONTAŻU I LIKWIDACJI
	WEW. ŚCIANA PROJEKTOWANA: 1 x płyta gips-kart. GK jednostronnie (1,25cm) na profilu metalowym (5cm) - gr. 6,25cm
	Drzwi istniejące do pozostawienia
	Drzwi projektowane

OZNACZENIA	
	ISTN. WENTYLACJA GRAWITACYJNA
	PROJ. WENTYLACJA GRAWITACYJNA ZE WSPOMAGANIEM WENTYLATOREM ŚCIANNYM
	PROJ. PIONY INSTALACJI C.O.
	PROJ. GRZEJNIK PŁYTOWY
	ISTNIEJĄCY HYDRANT

UWAGI:

- WSZYSTKIE WYMIARY SPRAWDZIĆ NA BUDOWIE
- PROJEKT ROZPATRYWAĆ ŁĄCZNIE Z PROJEKTAMI BRANŻOWYMI I PROJEKTEM ARANŻACJI WNEŹRZA
- PRZEJŚCIA PRZEWODÓW INSTALACYJNYCH PRZEZ STROP WYKONAĆ POZA ELEMENTAMI KONSTRUKCJI
- W PRZYPADKU ZAISTNIENIA RÓŻNIC W STOSUNKU DO ZAŁOŻEN PROJEKTOWYCH SKONTAKTOWAĆ SIĘ Z PROJEKTANTEM
- WSZYSTKIE PRZEWODY WOD-KAN I CO PROWADZIĆ W BRUZZACH LUB OBUDOWAĆ
- OBUDOWA PRZEWODÓW WENTYLACJI GRAWITACYJNEJ I RUR KANALIZACYJNYCH - Z PŁYT GK 12,5 MM
- STROPY PODWIESZONE - Z PŁYT GK 12,5 MM
- PRZED ZAMÓWIENIEM DRZWI I OKIEN SKONTAKTOWAĆ SIĘ Z DOSTAWCĄ W CELU EWENTUALNEGO SKORYGOWANIA WYMIARÓW
- OKNA WSTAWIANE POD ISTNIEJĄCYMI NADPROZAMI
- WSZYSTKIE PROGI NALEŻY ZLIKWIDOWAĆ

LEGENDA	
	KAMERA
	SYSTEM JEDNEGO KLUCZA

"GRAFIT" MIKOŁAJ HEIGEL 71-276 SZCZECIN, ul. Reymonta 23 g		
Temat:	PRACE REMONTOWO - ADAPTACYJNE CZĘŚCI POMIESZCZEN NA III PIETRZE W BUDYNKU PCK W SZCZECINIE PRZY AL. WOJSKA POLSKIEGO 63 Z PRZEZNACZENIEM NA DZIAŁALNOŚĆ KLUBU "SENIOR +"	Data: 09.2017
Adres:	SZCZECIN, AL. WOJSKA POLSKIEGO 63 Działka nr ewidencyjny 20/1, OBRĘB 1033	Skala:
INWESTOR:	ODDZIAŁ OKRĘGOWEGO POLSKIEGO CZERWONEGO KRZYŻA AL. WOJSKA POLSKIEGO 63, 70-476 SZCZECIN	1 : 75
Stadium-branża:	PROJEKT BUDOWLANY - BRANŻA: ARCHITEKTURA KONSTRUKCJA	Nr rysunku:
Treść rysunku:	RZUT III PIĘTRA - stan projektowany	4
PROJEKTOWAŁ - ARCHITEKTURA mgr inż. arch. MARTA HEIGEL-KLEKA nr upr. 282/SZ/87	SPRAWDZIŁ - ARCHITEKTURA dr inż. arch. ELŻBIETA CZEKIEL ŚWITALSKA nr upr. 276/SZ/87	
OPRACOWAŁ mgr inż. arch. Mikołaj Heigel		
PROJEKTOWAŁ - KONSTRUKCJA mgr inż. ZBIGNIEW MISIAK nr upr. 92/Sz/79	SPRAWDZIŁ - KONSTRUKCJA mgr inż. ALICJA MISIAK nr upr. ZAP/0007/POCK/10	