


OZNACZENIA	
	wm ↑ wentylacja wspomagana mechanicznie
	← wentylacja
	grzejnik
	pión centralnego ogrzewania
	kratka odpływowa
	wejsście do klubu seniora

<b>"GRAFIT" MIKOŁAJ HEIGEL</b> 71-276 SZCZECIN, ul. Reymonta 23 g		
Temat:	PRACE REMONTOWO - ADAPTACYJNE CZĘŚCI POMIĘSZCZEN NA III PIĘTRZE W BUDYNKU PCK W SZCZECINIE PRZY AL. WOJSKA POLSKIEGO 63 Z PRZEZNACZENIEM NA DZIAŁALNOŚĆ KLUBU "SENIOR +"	Data 09.2017
Adres:	SZCZECIN, AL. WOJSKA POLSKIEGO 63 Działka nr ewidencyjny 20/1, OBRĘB 1033	Skala
INWESTOR:	ODDZIAŁ OKRĘGOWEGO POLSKIEGO CZERWONEGO KRZYŻA AL. WOJSKA POLSKIEGO 63, 70-476 SZCZECIN	1 : 75
Stadium-branża:	INWENTARYZACJA BRANŻA: ARCHITEKTURA	Nr rysunku
Treść rysunku:	<b>RZUT FRAGMENTU III PIĘTRA - stan istniejący</b>	<b>2</b>
OPRACOWAŁ mgr inż. arch. Mikołaj Heigel		

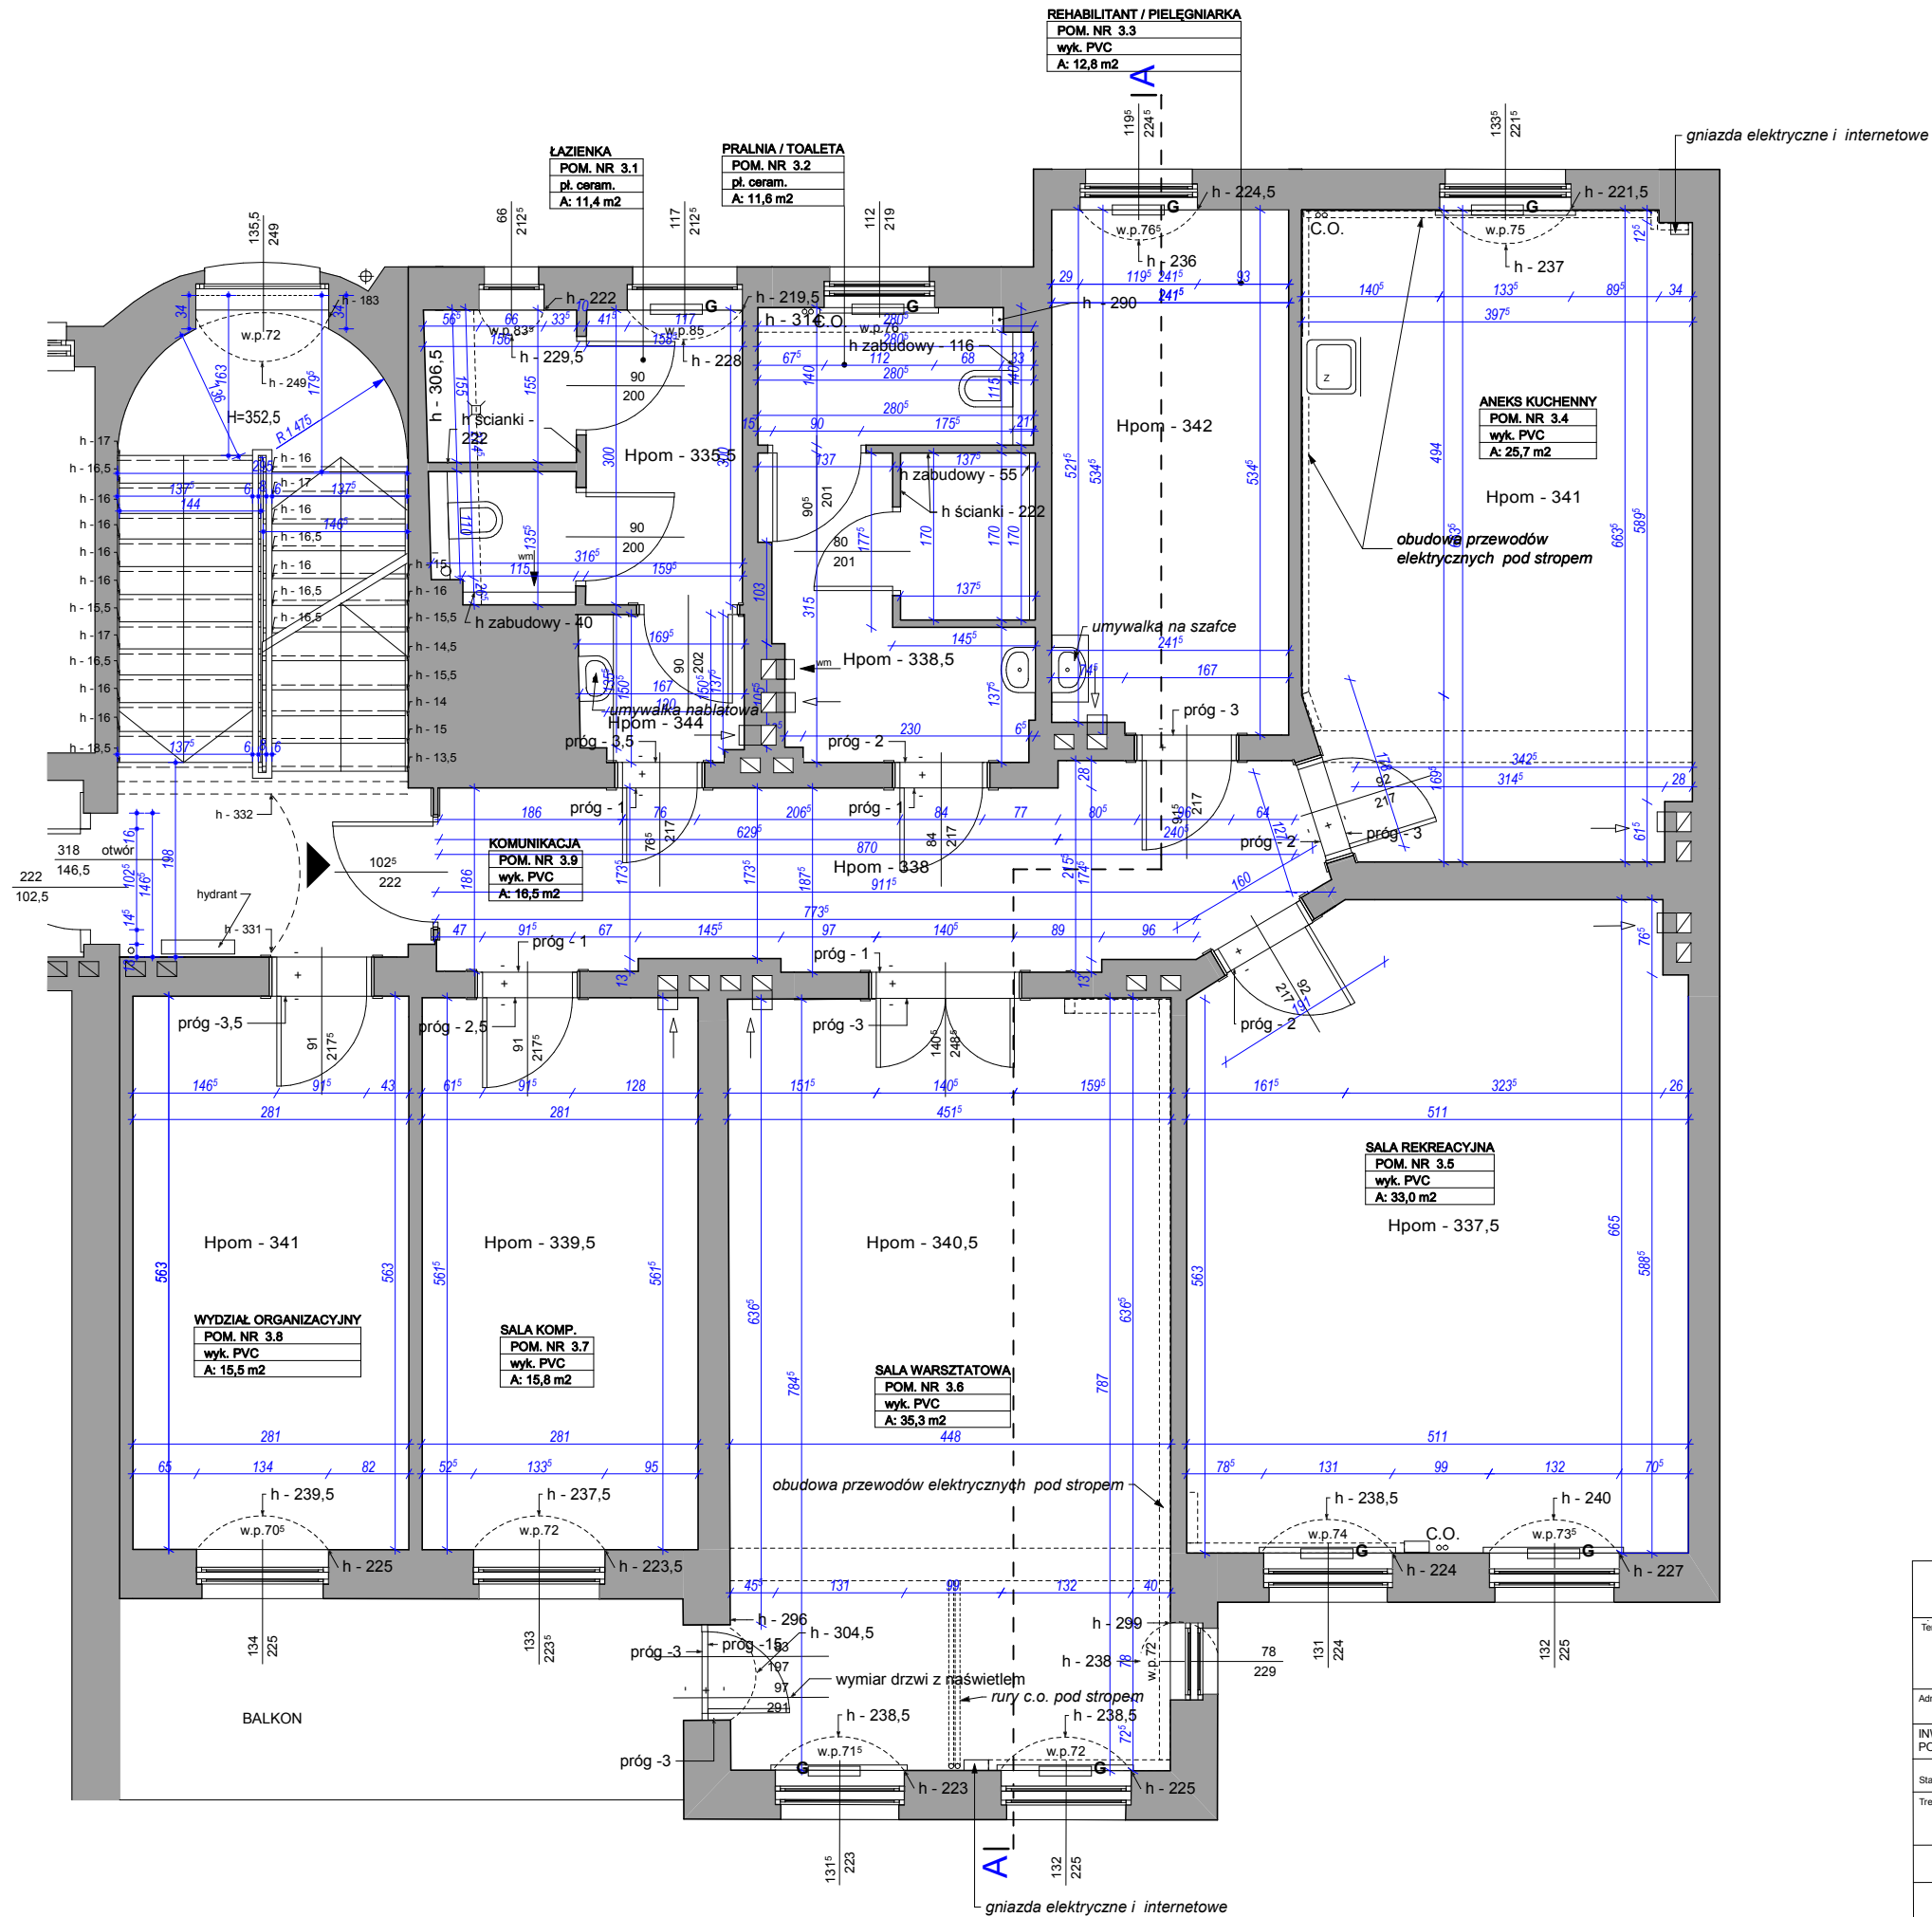

OZNACZENIA	
	wm ↑ wentylacja wspomagana mechanicznie
	↔ wentylacja
	▭ grzejnik
	∞∞ c.o.
	◻ kratka odpływowa
	▶ wejście do klubu seniora

<b>"GRAFIT" MIKOŁAJ HEIGEL</b> 71-276 SZCZECIN , ul. Reymonta 23 g		
Temat :	PRACE REMONTOWO - ADAPTACYJNE CZĘŚCI POMIĘSZCZEN NA III PIĘTRZE W BUDYNKU PCK W SZCZECINIE PRZY AL. WOJSKA POLSKIEGO 63 Z PRZEZNACZENIEM NA DZIAŁALNOŚĆ KLUBU "SENIOR +"	Data <b>09.2017</b>
Adres :	SZCZECIN , AL. WOJSKA POLSKIEGO 63 Działka nr ewidencyjny 20/1, OBRĘB 1033	Skala
INWESTOR :	ODDZIAŁ OKRĘGOWEGO POLSKIEGO CZERWONEGO KRZYŻA AL. WOJSKA POLSKIEGO 63, 70-476 SZCZECIN	1 : 75
Stadium-branża :	INWENTARYZACJA BRANŻA: ARCHITEKTURA	Nr rysunku
Treść rysunku :	<b>RZUT FRAGMENTU III PIĘTRA - stan istniejący</b>	<b>2</b>
OPRACOWAŁ mgr inż. arch. Mikołaj Heigel		