


"GRAFIT" MIKOŁAJ HEIGEL 71-276 SZCZECIN , ul. Reymonta 23 g		
Temat :	PRACE REMONTOWO - ADAPTACYJNE CZĘŚCI POMIESZCZEN NA III PIĘTRZE W BUDYNKU PCK W SZCZECINIE PRZY AL. WOJSKA POLSKIEGO 63 Z PRZEZNACZENIEM NA DZIAŁALNOŚĆ KLUBU "SENIOR +"	Data 09.2017
Adres :	SZCZECIN , AL. WOJSKA POLSKIEGO 63 Działka nr ewidencyjny 20/1, OBRĘB 1033	Skala
INWESTOR: ODDZIAŁ OKRĘGOWEGO POLSKIEGO CZERWONEGO KRZYŻA AL. WOJSKA POLSKIEGO 63, 70-476 SZCZECIN		1 : 50
Stadium-branża :	INWENTARYZACJA BRANŻA: ARCHITEKTURA	Nr rysunku
Treść rysunku :	PRZEKRÓJ A-A- stan istniejący	3
OPRACOWAŁ mgr inż. arch. Mikołaj Heigel		

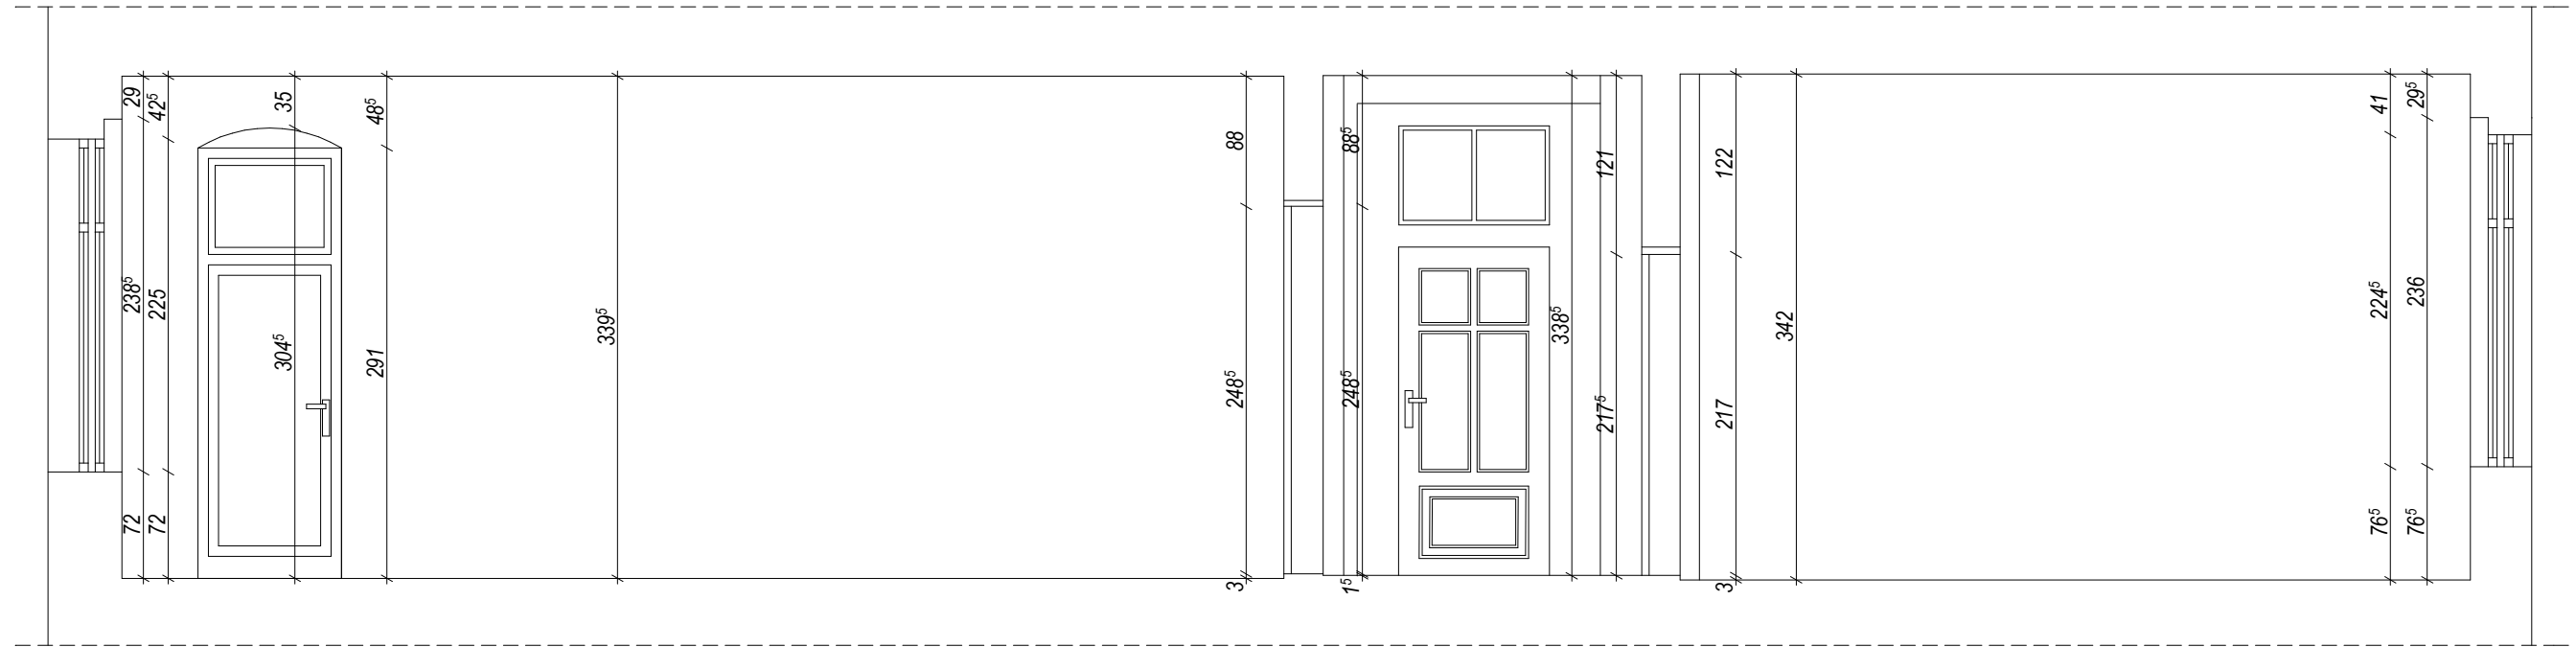

"GRAFIT" MIKOŁAJ HEIGEL 71-276 SZCZECIN , ul. Reymonta 23 g		
Temat :	PRACE REMONTOWO - ADAPTACYJNE CZĘŚCI POMIESZCZEN NA III PIĘTRZE W BUDYNKU PCK W SZCZECINIE PRZY AL. WOJSKA POLSKIEGO 63 Z PRZEZNACZENIEM NA DZIAŁALNOŚĆ KLUBU "SENIOR +"	Data 09.2017
Adres :	SZCZECIN , AL. WOJSKA POLSKIEGO 63 Działka nr ewidencyjny 20/1, OBRĘB 1033	Skala
INWESTOR: ODDZIAŁ OKRĘGOWEGO POLSKIEGO CZERWONEGO KRZYŻA AL. WOJSKA POLSKIEGO 63, 70-476 SZCZECIN		1 : 50
Stadium-branża :	INWENTARYZACJA BRANŻA: ARCHITEKTURA	Nr rysunku
Treść rysunku :	PRZEKRÓJ A-A- stan istniejący	3
OPRACOWAŁ mgr inż. arch. Mikołaj Heigel		