


- UWAGI:**
- WSZYSTKIE WYMIARY SPRAWDZIĆ NA BUDOWIE
  - **PROJEKT ROZPATRYWAĆ ŁĄCZNIE Z PROJEKTAMI BRANŻOWYMI I PROJEKTEM ARANŻACJI WĘTRZA**
  - PRZEJŚCIA PRZEWODÓW INSTALACYJNYCH PRZEZ STROP WYKONAĆ POZA ELEMENTAMI KONSTRUKCJI
  - W PRZYPADKU ZAISTNIENIA RÓŻNIC W STOSUNKU DO ZAŁOŻEN PROJEKTOWYCH SKONTAKTOWAĆ SIĘ Z PROJEKTANTEM
  - WSZYSTKIE PRZEWODY WOD-KAN I CO PROWADZIĆ W BRUZZACH LUB OBUDOWAĆ
  - OBUDOWA PRZEWODÓW WENTYLACJI GRAWITACYJNEJ I RUR KANALIZACYJNYCH - Z PŁYT GK 12,5 MM
  - STROPY PODWIESZONE - Z PŁYT GK 12,5 MM
  - PRZED ZAMÓWIENIEM DRZWI I OKIEN SKONTAKTOWAĆ SIĘ Z DOSTAWCĄ W CELU EWENTUALNEGO SKORYGOWANIA WYMIARÓW
  - OKNA WSTAWIANE POD ISTNIEJĄCYMI NADPROZAMI
  - WSZYSTKIE PROGI NALEŻY ZLIKWIDOWAĆ
  - A MIARĘ MOŻLIWOŚCI ZLICOWAĆ SUFYTY PODWIESZANE Z PODCIĄGAMI

**LEGENDA**

	KAMERA
	SUFIT PODWIESZANY Z PŁYTY GK H=310 CM
	SUFIT PODWIESZANY Z PŁYTY GK H=300 CM

<b>"GRAFIT" MIKOŁAJ HEIGEL</b> 71-276 SZCZECIN, ul. Reymonta 23 g		
Temat:	PRACE REMONTOWO - ADAPTACYJNE CZĘŚCI POMIESZCZEN NA III PIETRZE W BUDYNKU PCK W SZCZECINIE PRZY AL. WOJSKA POLSKIEGO 63 Z PRZEZNACZENIEM NA DZIAŁALNOŚĆ KLUBU "SENIOR +"	Data 09.2017
Adres:	SZCZECIN, AL. WOJSKA POLSKIEGO 63 Działka nr ewidencyjny 20/1, OBRĘB 1033	Skala
INWESTOR:	ODDZIAŁ OKRĘGOWEGO POLSKIEGO CZERWONEGO KRZYŻA AL. WOJSKA POLSKIEGO 63, 70-476 SZCZECIN	1 : 75
Stadium-branża:	PROJEKT BUDOWLANY - BRANŻA: ARCHITEKTURA	Nr rysunku
Treść rysunku:	<b>RZUT III PIĘTRA - układ sufitów podwieszanych</b>	<b>5</b>
PROJEKTOWAŁ - ARCHITEKTURA mgr inż. arch. MARTA HEIGEL-KLEKA nr upr. 282/SZ/87	SPRAWDZIŁ - ARCHITEKTURA: dr inż. arch. ELŻBIETA CZEKIEL SWITALSKA nr upr. 278/SZ/87	
OPRACOWAŁ: mgr inż. arch. Mikołaj Heigel		

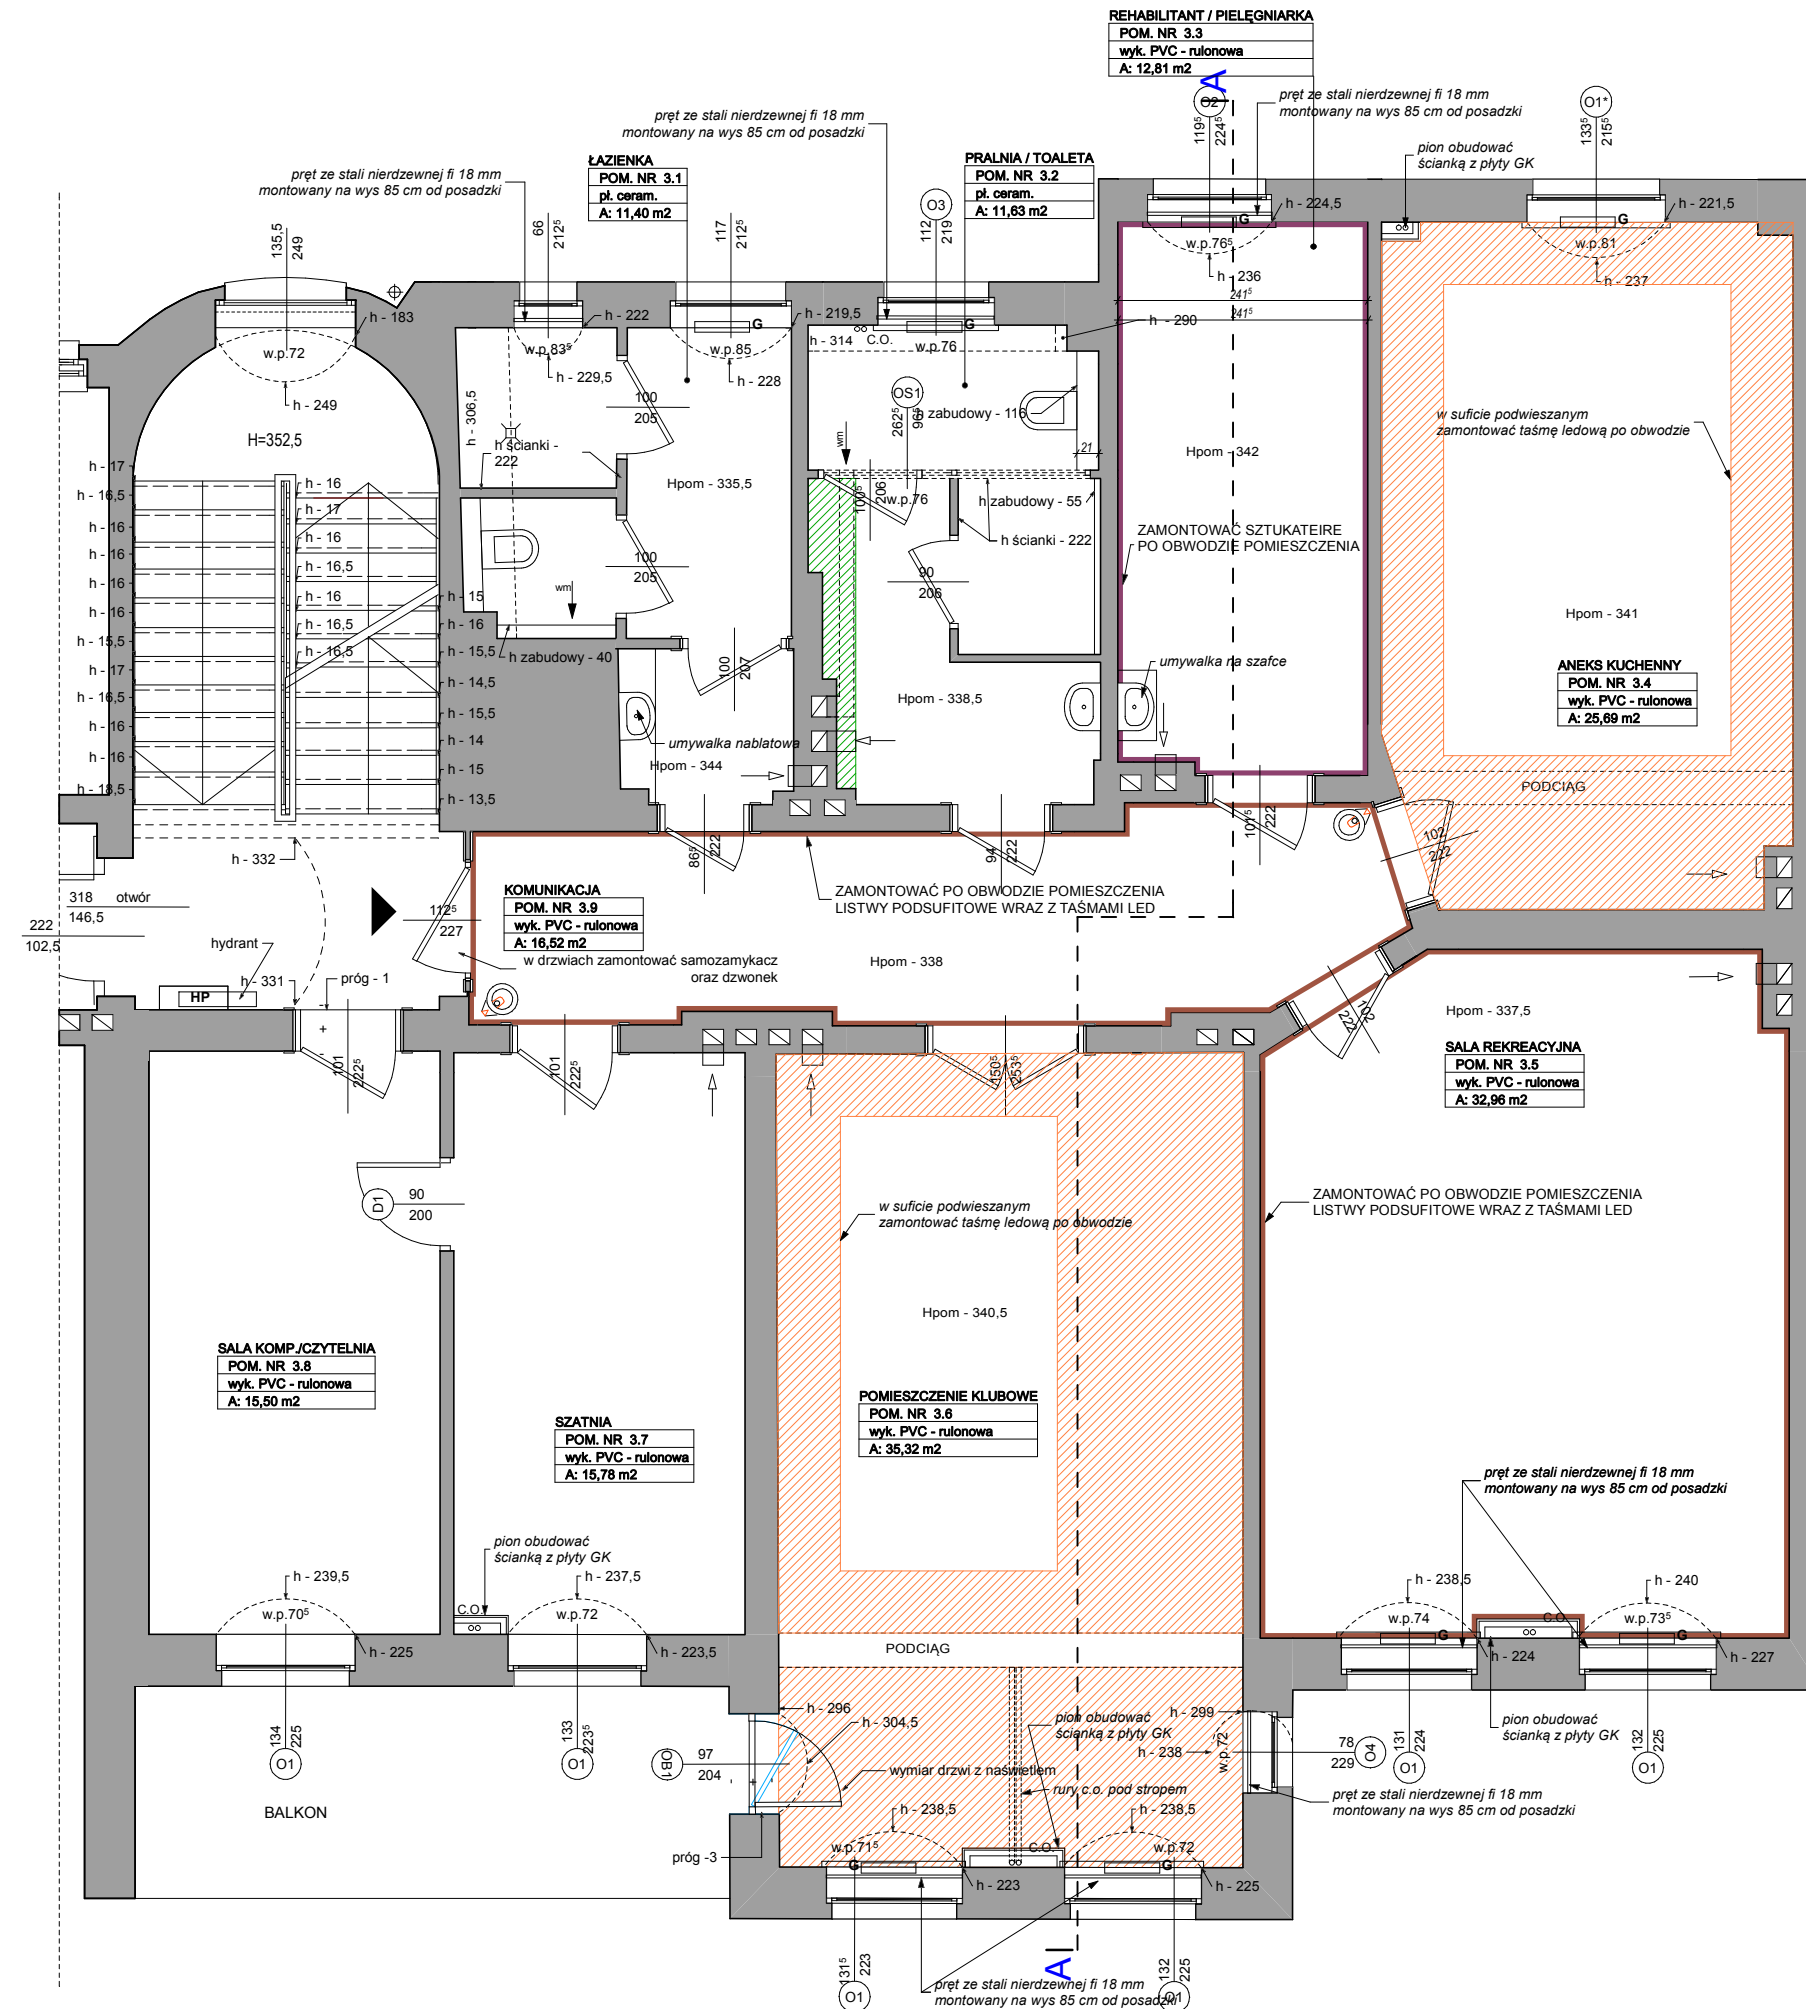

- UWAGI:**
- WSZYSTKIE WYMIARY SPRAWDZIĆ NA BUDOWIE
  - **PROJEKT ROZPATRYWAĆ ŁĄCZNIE Z PROJEKTAMI BRANŻOWYMI I PROJEKTEM ARANŻACJI WNEŹRZA**
  - PRZEJŚCIA PRZEWODÓW INSTALACYJNYCH PRZEZ STROP WYKONAĆ POZA ELEMENTAMI KONSTRUKCJI
  - W PRZYPADKU ZAISTNIENIA RÓŻNIC W STOSUNKU DO ZAŁOŻEŃ PROJEKTOWYCH SKONTAKTOWAĆ SIĘ Z PROJEKTANTEM
  - WSZYSTKIE PRZEWODY WOD-KAN I CO PROWADZIĆ W BRUZZACH LUB OBUDOWAĆ
  - OBUDOWA PRZEWODÓW WENTYLACJI GRAWITACYJNEJ I RUR KANALIZACYJNYCH - Z PŁYT GK 12,5 MM
  - STROPY PODWIESZONE - Z PŁYT GK 12,5 MM
  - PRZED ZAMÓWIENIEM DRZWI I OKIEN SKONTAKTOWAĆ SIĘ Z DOSTAWCĄ W CELU EWENTUALNEGO SKORYGOWANIA WYMIARÓW
  - OKNA WSTAWIANE POD ISTNIEJĄCYMI NADPROZAMI
  - WSZYSTKIE PROGI NALEŻY ZLIKWIDOWAĆ
  - A MIARĘ MOŻLIWOŚCI ZLICOWAĆ SUFYTY PODWIESZANE Z PODCIĄGAMI

**LEGENDA**

	KAMERA
	SUFIT PODWIESZANY Z PŁYTY GK H=310 CM
	SUFIT PODWIESZANY Z PŁYTY GK H=300 CM

<b>"GRAFIT" MIKOŁAJ HEIGEL</b> 71-276 SZCZECIN , ul. Reymonta 23 g		
Temat :	PRACE REMONTOWO - ADAPTACYJNE CZĘŚCI POMIESZCZEN NA III PIĘTRZE W BUDYNKU PCK W SZCZECINIE PRZY AL. WOJSKA POLSKIEGO 63 Z PRZEZNACZENIEM NA DZIAŁALNOŚĆ KLUBU "SENIOR +"	Data <b>09.2017</b>
Adres :	SZCZECIN , AL. WOJSKA POLSKIEGO 63 Działka nr ewidencyjny 20/1, OBRĘB 1033	Skala
INWESTOR: ODDZIAŁ OKRĘGOWEGO POLSKIEGO CZERWONEGO KRZYŻA AL. WOJSKA POLSKIEGO 63, 70-476 SZCZECIN		<b>1 : 75</b>
Stadium-branża :	PROJEKT BUDOWLANY - BRANŻA: ARCHITEKTURA	Nr rysunku
Treść rysunku :	<b>RZUT III PIĘTRA - układ sufitów podwieszanych</b>	<b>5</b>
PROJEKTOWAŁ - ARCHITEKTURA mgr inż. arch. MARTA HEIGEL-KLEKA nr upr. 282/SZ/87	SPRAWDZIŁ - ARCHITEKTURA: dr inż. arch. ELŻBIETA CZEKIEL SWITALSKA nr upr. 278/SZ/87	
OPRACOWAŁ: mgr inż. arch. Mikołaj Heigel		