


<b>P1</b>	<b>WYKŁADZINA Z TWORZYWA NA ISTN. STROPIE DREW</b>	
WYKŁADZINA RULONOWA PCV TRUDNOZAPALNA		~ 0,2 cm
MASA SAMOPOZIOMUJĄCA		0,5-0,7 cm
PODKŁAD PODŁOGOWY GIPSOWO KARTONOWY W ATEST. SYSTEMIE W KLASIE EI60, SZAPCHLOWANY		4,0 cm
PŁYTA OSB LUB ISTNIEJĄCE DESKI		2,2 cm
BELKI NIEZAPALNE (impregnowane)		10,0 cm
WEŁNA MINERALNA UŁOŻONA POMIĘDZY BELKAMI		10 cm

LEGENDA	
	ISTNIEJĄCE ŚCIANY DO POZOSTAWIENIA
	KOLOREM NIEBIESKIM ZAZNACZONO ELEMENTY DO DEMONTAŻU I LIKWIDACJI
	WEW. ŚCIANA PROJEKTOWANA: 1 x płyta gips.-kart. GK jednostronnie (1,25cm) na profilu metalowym (5cm) - gr. 6,25cm

<b>"GRAFIT" MIKOŁAJ HEIGEL</b> 71-276 SZCZECIN , ul. Reymonta 23 g		
Temat :	<b>PRACE REMONTOWO - ADAPTACYJNE CZĘŚCI POMIESZCZEŃ NA III PIĘTRZE W BUDYNKU PCK W SZCZECINIE PRZY AL. WOJSKA POLSKIEGO 63 Z PRZEZNACZENIEM NA DZIAŁALNOŚĆ KLUBU "SENIOR +"</b>	Data <b>09.2017</b>
Adres :	SZCZECIN , AL. WOJSKA POLSKIEGO 63 Działka nr ewidencyjny 20/1, OBREB 1033	Skala
INWESTOR: ODDZIAŁ OKRĘGOWEGO POLSKIEGO CZERWONEGO KRZYŻA AL. WOJSKA POLSKIEGO 63, 70-476 SZCZECIN		<b>1 : 50</b>
Stadium-branża :	<b>PROJEKT BUDOWLANY- BRANŻA: ARCHITEKTURA</b>	Nr rysunku
Treść rysunku :	<b>PRZEKRÓJ A-A- stan projektowany</b>	<b>6</b>
PROJEKTOWAŁ - ARCHITEKTURA mgr inż. arch. MARTA HEIGEL-KLEKA nr upr. 282/SZ/87	SPRAWDZIŁ - ARCHITEKTURA: dr inż. arch. ELŻBIETA CZEKIEL ŚWITALSKA nr upr. 276/SZ/87	
OPRACOWAŁ mgr inż. arch. Mikołaj Heigel		

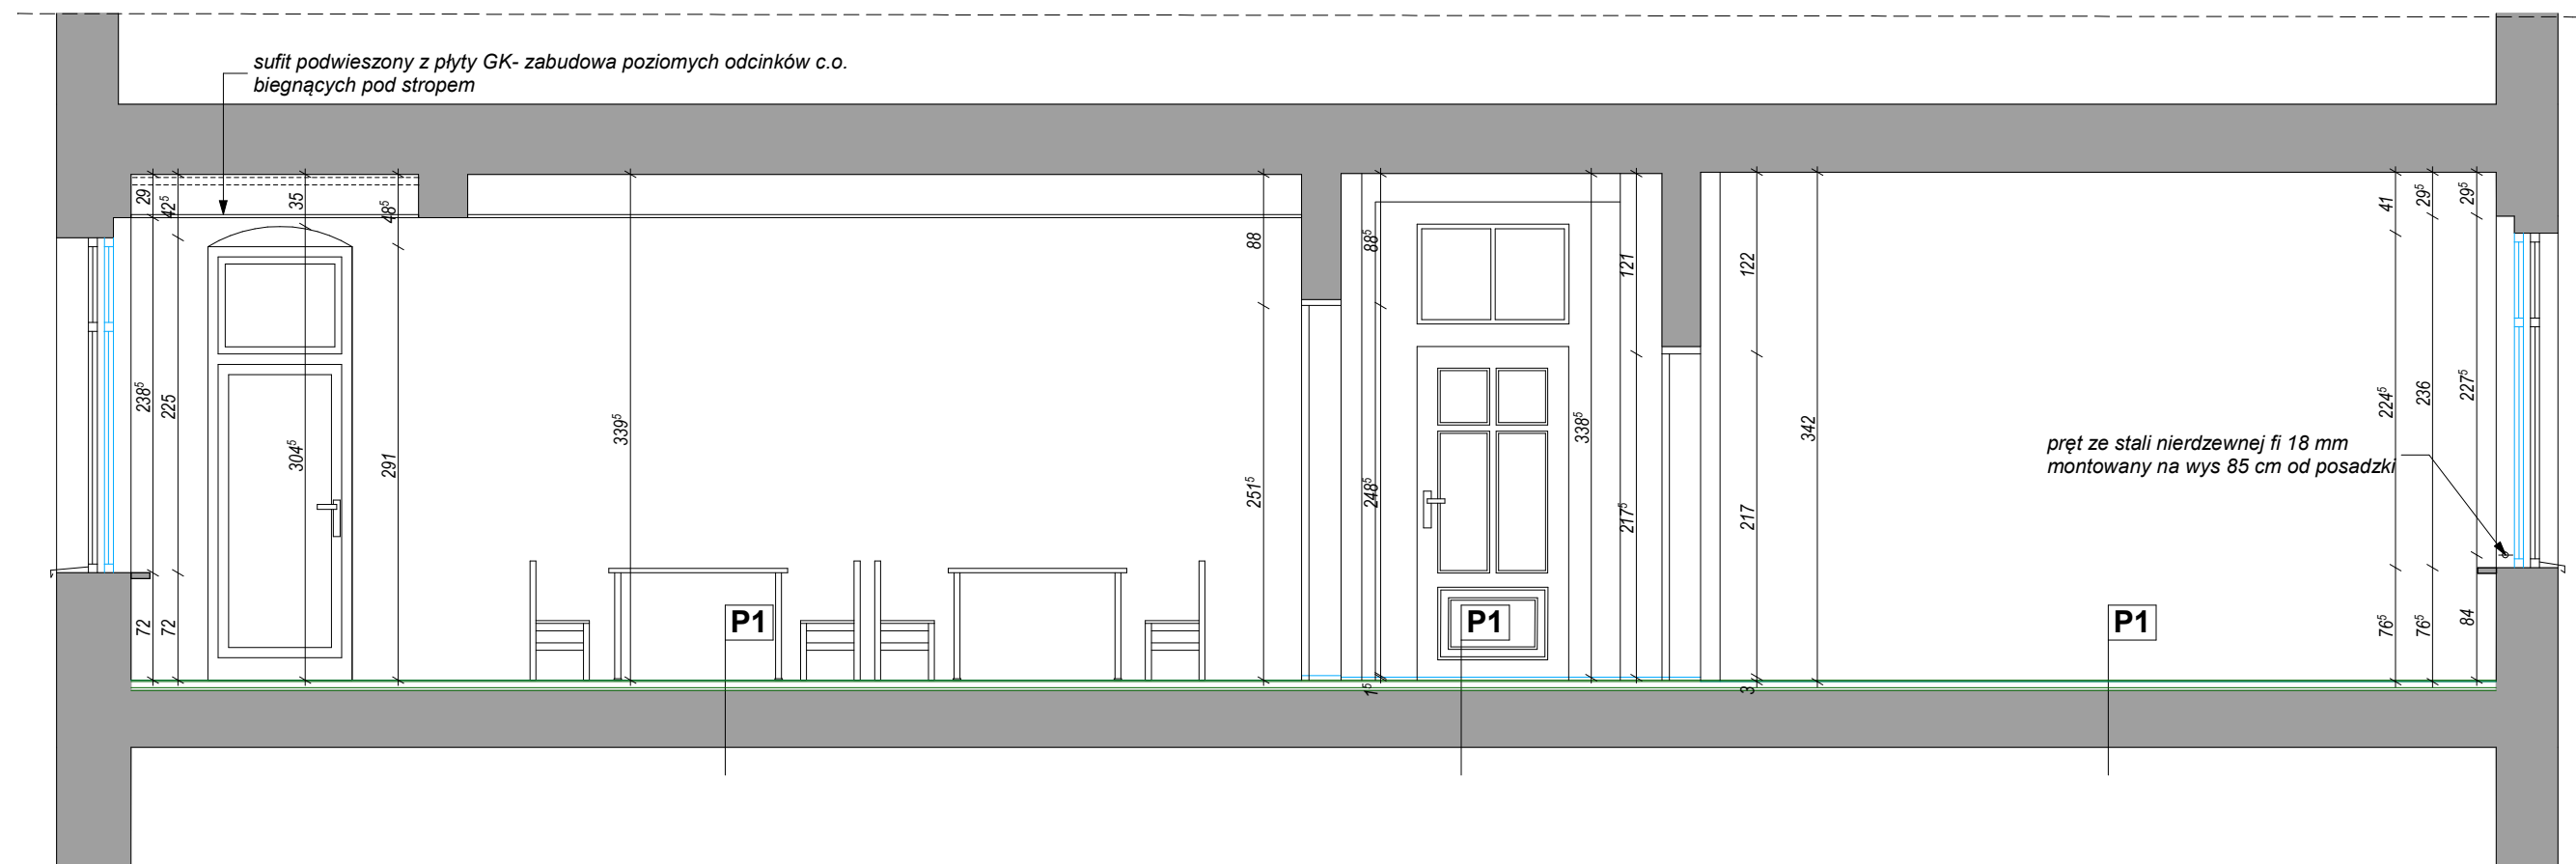

P1	WYKŁADZINA Z TWORZYWA NA ISTN. STROPIE DREW	
	WYKŁADZINA RULONOWA PCV TRUDNOZAPALNA	~ 0,2 cm
	MASA SAMOPOZIOMUJĄCA	0,5-0,7 cm
	PODKŁAD PODŁOGOWY GIPSOWO KARTONOWY W ATEST. SYSTEMIE W KLASIE EI60, SZAPCHLOWANY	4,0 cm
	PLYTA OSB LUB ISTNIEJĄCE DESKI	2,2 cm
	BELKI NIEZAPALNE (impregnowane)	10,0 cm
	WEŁNA MINERALNA UŁOŻONA POMIĘDZY BELKAMI	10 cm

LEGENDA	
	ISTNIEJĄCE ŚCIANY DO POZOSTAWIENIA
	KOLOREM NIEBIESKIM ZAZNACZONO ELEMENTY DO DEMONTAŻU I LIKWIDACJI
	WEW. ŚCIANA PROJEKTOWANA: 1 x płyta gips.-kart. GK jednostronnie (1,25cm) na profilu metalowym (5cm) - gr. 6,25cm

<b>"GRAFIT" MIKOŁAJ HEIGEL</b> 71-276 SZCZECIN , ul. Reymonta 23 g		
Temat :	<b>PRACE REMONTOWO - ADAPTACYJNE CZĘŚCI POMIESZCZEŃ NA III PIĘTRZE W BUDYNKU PCK W SZCZECINIE PRZY AL. WOJSKA POLSKIEGO 63 Z PRZEZNACZENIEM NA DZIAŁALNOŚĆ KLUBU "SENIOR +"</b>	Data <b>09.2017</b>
Adres :	SZCZECIN , AL. WOJSKA POLSKIEGO 63 Działka nr ewidencyjny 20/1, OBRĘB 1033	Skala
INWESTOR: ODDZIAŁ OKRĘGOWEGO POLSKIEGO CZERWONEGO KRZYŻA AL. WOJSKA POLSKIEGO 63, 70-476 SZCZECIN		<b>1 : 50</b>
Stadium-branża :	<b>PROJEKT BUDOWLANY- BRANŻA: ARCHITEKTURA</b>	Nr rysunku
Treść rysunku :	<b>PRZEKRÓJ A-A- stan projektowany</b>	<b>6</b>
PROJEKTOWAŁ - ARCHITEKTURA mgr inż. arch. MARTA HEIGEL-KLEKA nr upr. 282/SZ/87	SPRAWDZIŁ - ARCHITEKTURA: dr inż. arch. ELŻBIETA CZEKIEL ŚWITALSKA nr upr. 276/SZ/87	
OPRACOWAŁ mgr inż. arch. Mikołaj Heigel		